


Схема расположения земельного участка или земельных участков на кадастровом плане территории

Условный номер земельного участка :ЗУ1

Площадь земельного участка 31 кв.м.

Система координат: МСК-10

Обозначение характерных точек границ	Координаты, м	
	X	Y
н1	470075.60	1529706.77
н2	470073.72	1529713.23
н3	470069.36	1529711.93
н4	470071.24	1529705.49

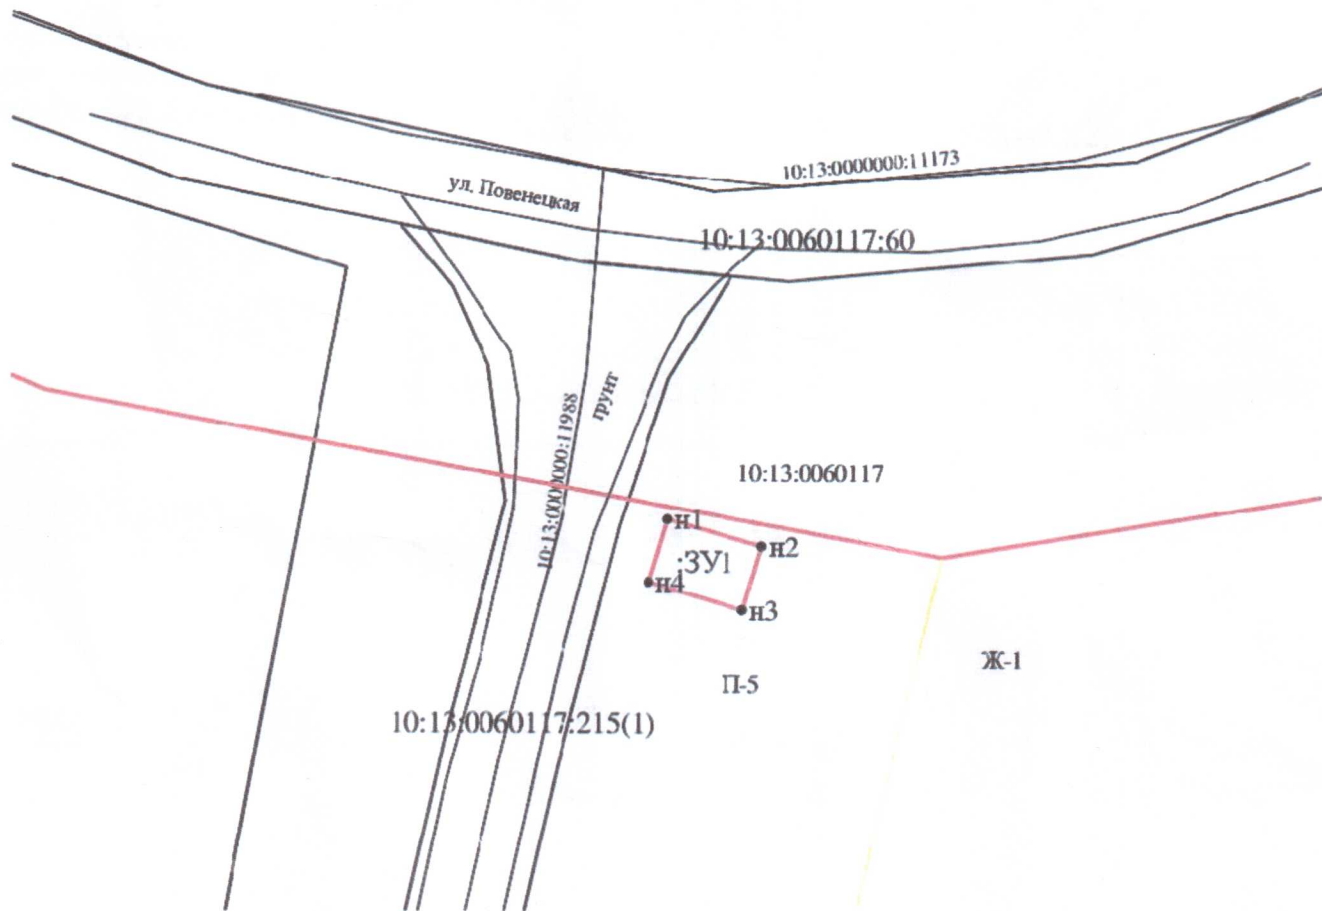

Масштаб 1:500

УСЛОВНЫЕ ОБОЗНАЧЕНИЯ:

- | | | |
|--|---|--|
| <ul style="list-style-type: none"> — существующая часть границы, сведения в ГКН о которой достаточно для определения ее местоположения — вновь образованная часть границы, сведения в ГКН о которой достаточно для определения ее местоположения — существующая часть границы, сведения в ГКН о которой не достаточно для определения ее местоположения | <ul style="list-style-type: none"> — границы кадастрового деления — границы муниципальных образований (или) границы населенных пунктов — границы кадастрового квартала | <ul style="list-style-type: none"> — границы земельных участков образованных путем раздела или выдела — границы земельных участков образованных путем переотчуждения, а также образуемых из земель государственных или муниципальной собственности |
| <ul style="list-style-type: none"> ■ - внемасштабные знаки существующего отмасштабного и декларативного ЗУ □ - внемасштабный знак вновь образованного ЗУ | <ul style="list-style-type: none"> — границы земельных участков образованных путем переотчуждения, а также образуемых из земель государственных или муниципальной собственности | <ul style="list-style-type: none"> — границы земельных участков образованных путем переотчуждения, а также образуемых из земель государственных или муниципальной собственности |