




Правила землепользования и застройки Пиндушского городского поселения
Медвежьегорского муниципального района Республики Карелия

Карта градостроительного зонирования территории ст.Лумбушозеро

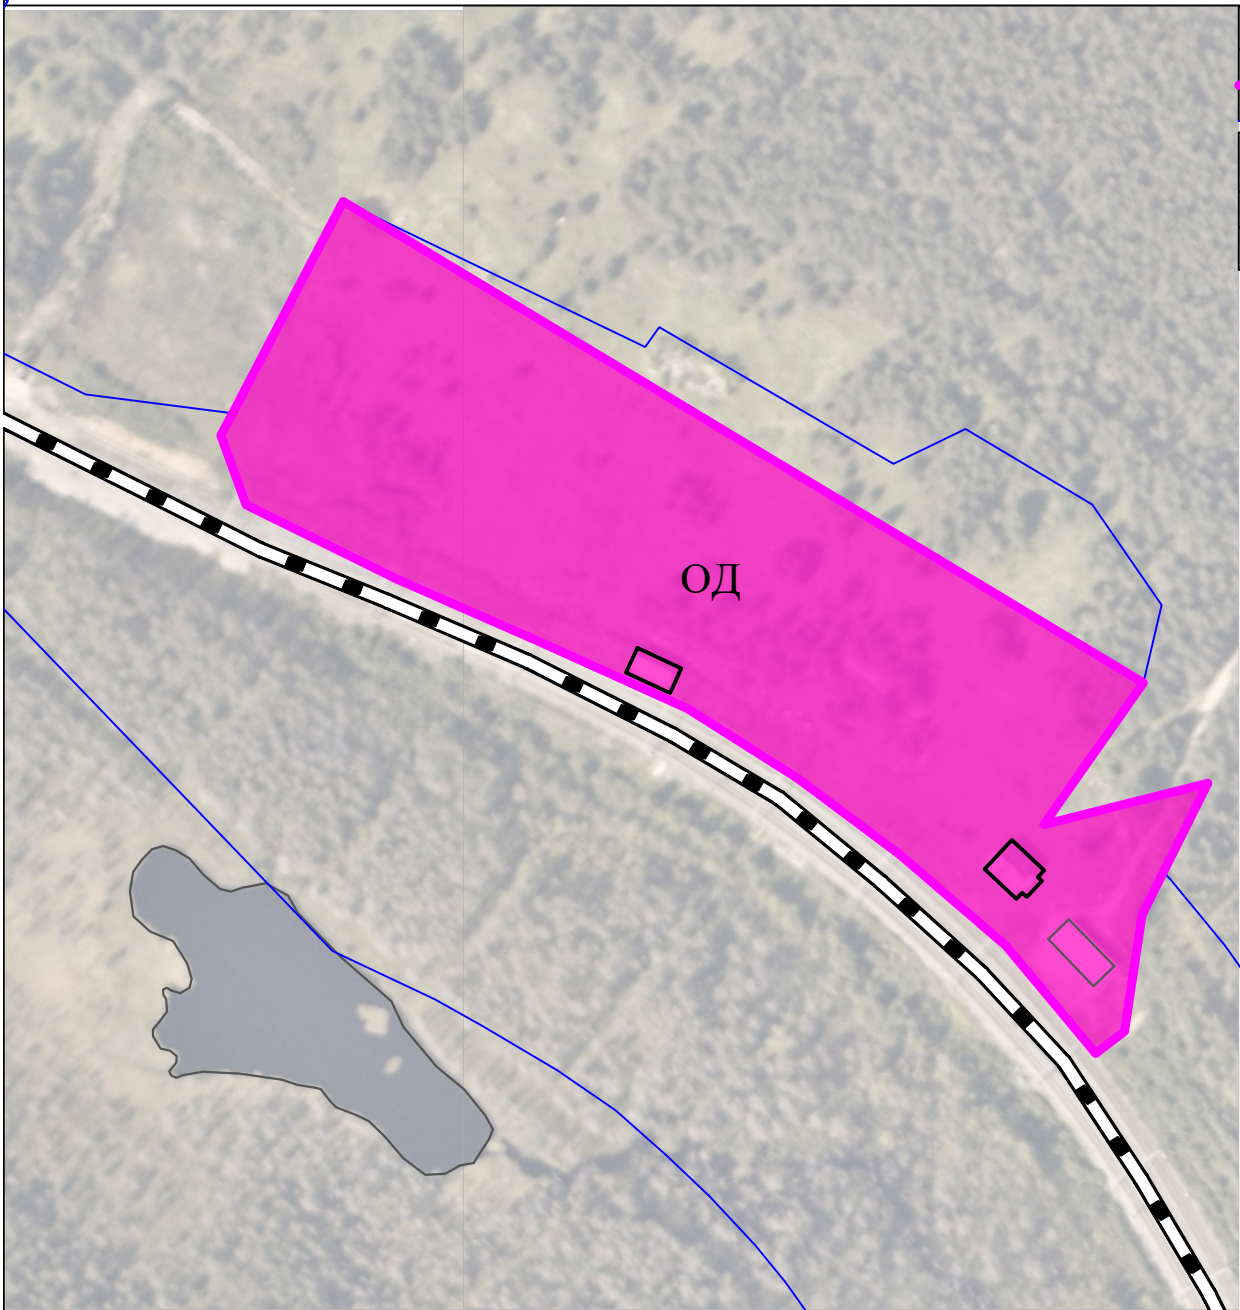

УСЛОВНЫЕ ОБОЗНАЧЕНИЯ:	
	Граница населенного пункта
	Земельные участки, сведения о которых содержатся в ГКН
ТЕРРИТОРИАЛЬНОЕ ЗОНИРОВАНИЕ	
Общественно–деловые зоны	
ОД	Многофункциональная общественно–деловая зона

Изм.	Кол.	Лист	Ндоп	Подпись	Дата	ПРАВИЛА ЗЕМЛЕПОЛЬЗОВАНИЯ И ЗАСТРОЙКИ Пиндушского городского поселения Медвежьегорского муниципального района Республики Карелия			
Директор		Снятков Я.С.				Стадия		Лист	Масштаб
ГАП		Шибеева А.А.				пзз			1:2000
						Карта градостроительного зонирования территории ст. Лумбушозеро		ООО "Градостроительные системы"	