


**Схема  
расположения земельного участка или земельных участков  
на кадастровом плане территории**

|  |  |            |
|--|--|------------|
| Условный номер земельного участка<br><i>(указывается в случае, если предусматривается образование двух и более земельных участков)</i>   |  |            |
| Площадь земельного участка <u>1500</u> кв.м.<br><i>(указывается проектная площадь образуемого земельного участка, вычисленная с использованием технологических и программных средств, в том числе размещенных на официальном сайте федерального органа исполнительной власти, уполномоченного Правительством Российской Федерации на осуществление государственного кадастрового учета, государственной регистрации прав, ведение Единого государственного реестра недвижимости и предоставление сведений, содержащихся в Едином государственном реестре недвижимости, в информационно-телекоммуникационной сети "Интернет" (далее - официальный сайт), с округлением до 1 квадратного метра. Указанное значение площади земельного участка может быть уточнено при проведении кадастровых работ не более чем на десять процентов)</i> |  |            |
| Обозначение характерных точек границ   | Координаты, м<br><i>(указываются в случае подготовки схемы расположения земельного участка с использованием технологических и программных средств, в том числе размещенных на официальном сайте. Значения координат, полученные с использованием указанных технологических и программных средств, указываются с округлением до 0,01 метра)</i> |            |
|  | X  | Y          |
| 1  | 2  | 3          |
| н1   | 470226.39  | 1528644.20 |
| н2   | 470194.49  | 1528640.05 |
| н3   | 470196.35  | 1528620.21 |
| н4   | 470191.30  | 1528617.62 |
| н5   | 470192.46  | 1528610.05 |
| н6   | 470198.75  | 1528603.26 |
| н7   | 470231.67  | 1528609.02 |
| н8   | 470239.56  | 1528625.60 |
| н9   | 470237.56  | 1528636.61 |

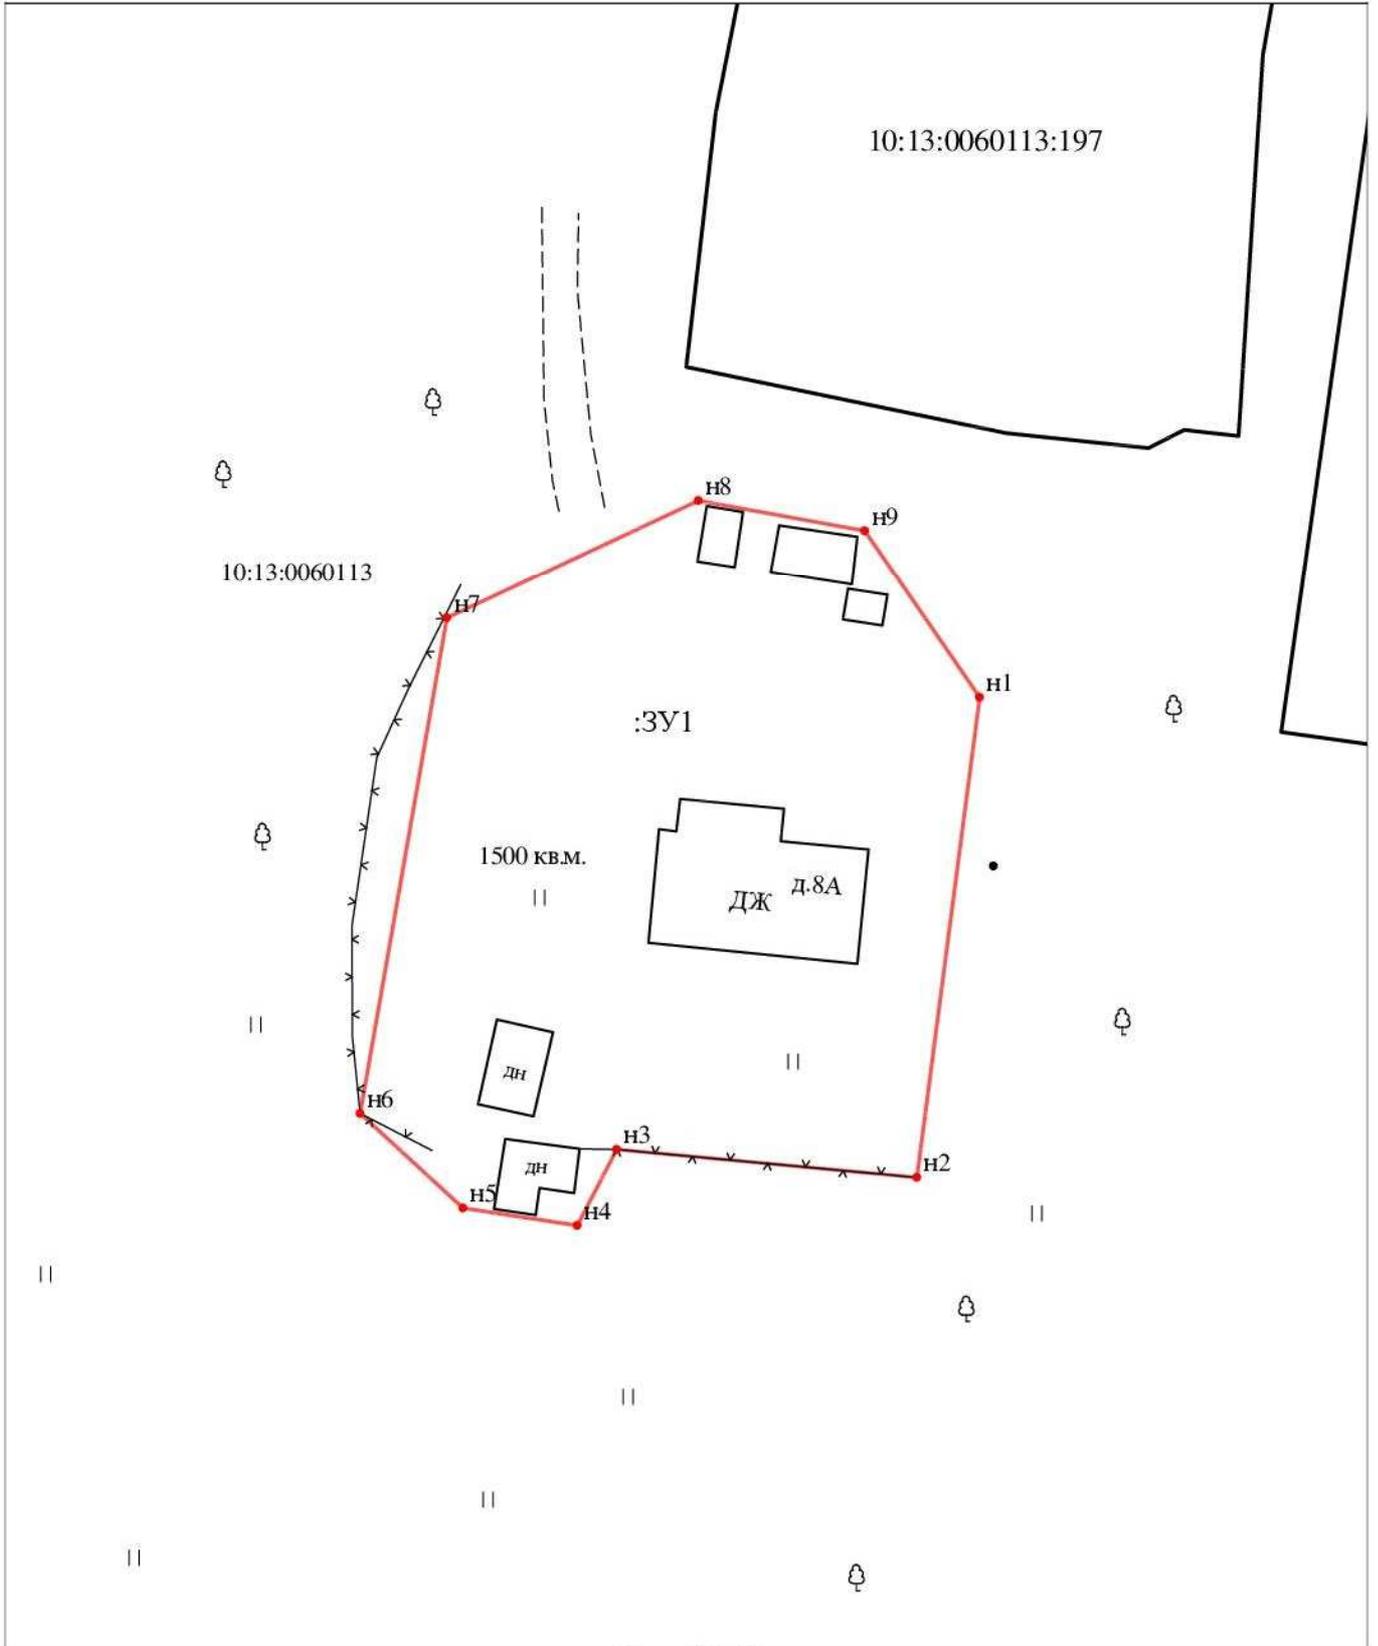

**Масштаб 1:500**

**УСЛОВНЫЕ ОБОЗНАЧЕНИЯ**

123/5 - существующая часть земельного участка

- 25 - обозначение характерной точки границы исходного земельного участка
- H1 - обозначение новых характерных точек границ земельных участков и их частей
- 25 - прекратившие существование характерные точки границы

- существующая часть границы, имеющая сведения достаточно для определения ее местоположения
- вновь образованная часть границы, сведения о которой достаточно для определения ее местоположения
- - - существующая часть границы, имеющая сведения не достаточно для определения ее местоположения
- существующая граница части земельного участка

123 - исходные измененные или уточняемые земельные участки  
 123/п1, 123/п2 - образуемые части ЗУ при перераспределении  
 123/чз1, 123/ЗУ1/чз1, 3У1/чз1 - образованная часть земельного участка

123/ЗУ1 - земельные участки образованные путем раздела или выдела

123/ЗУ1/чз1, 3У1/чз1 - образованная часть земельного участка

ЗУ1 - земельные участки образованные путем перераспределения а также образованные из земель государственной или муниципальной собственности

- - - 123 - прекратившие существование исходные земельные участки
- - - 123/4 - прекратившие существование части земельных участков

- - - границы кадастрового деления
- - - границы муниципальных образований и (или) границы населенных пунктов
- вновь образованная граница части земельного участка

- - вне масштаба: знак существующего отмежеванного декларативного ЗУ
- - вне масштаба: знак вновь образованного ЗУ